



Схема BIOTAL – 3–MPD–RBU
для об'єктів з високою концентрацією жирів
(школи, дитсадки, кафе, ресторани і т.п.)

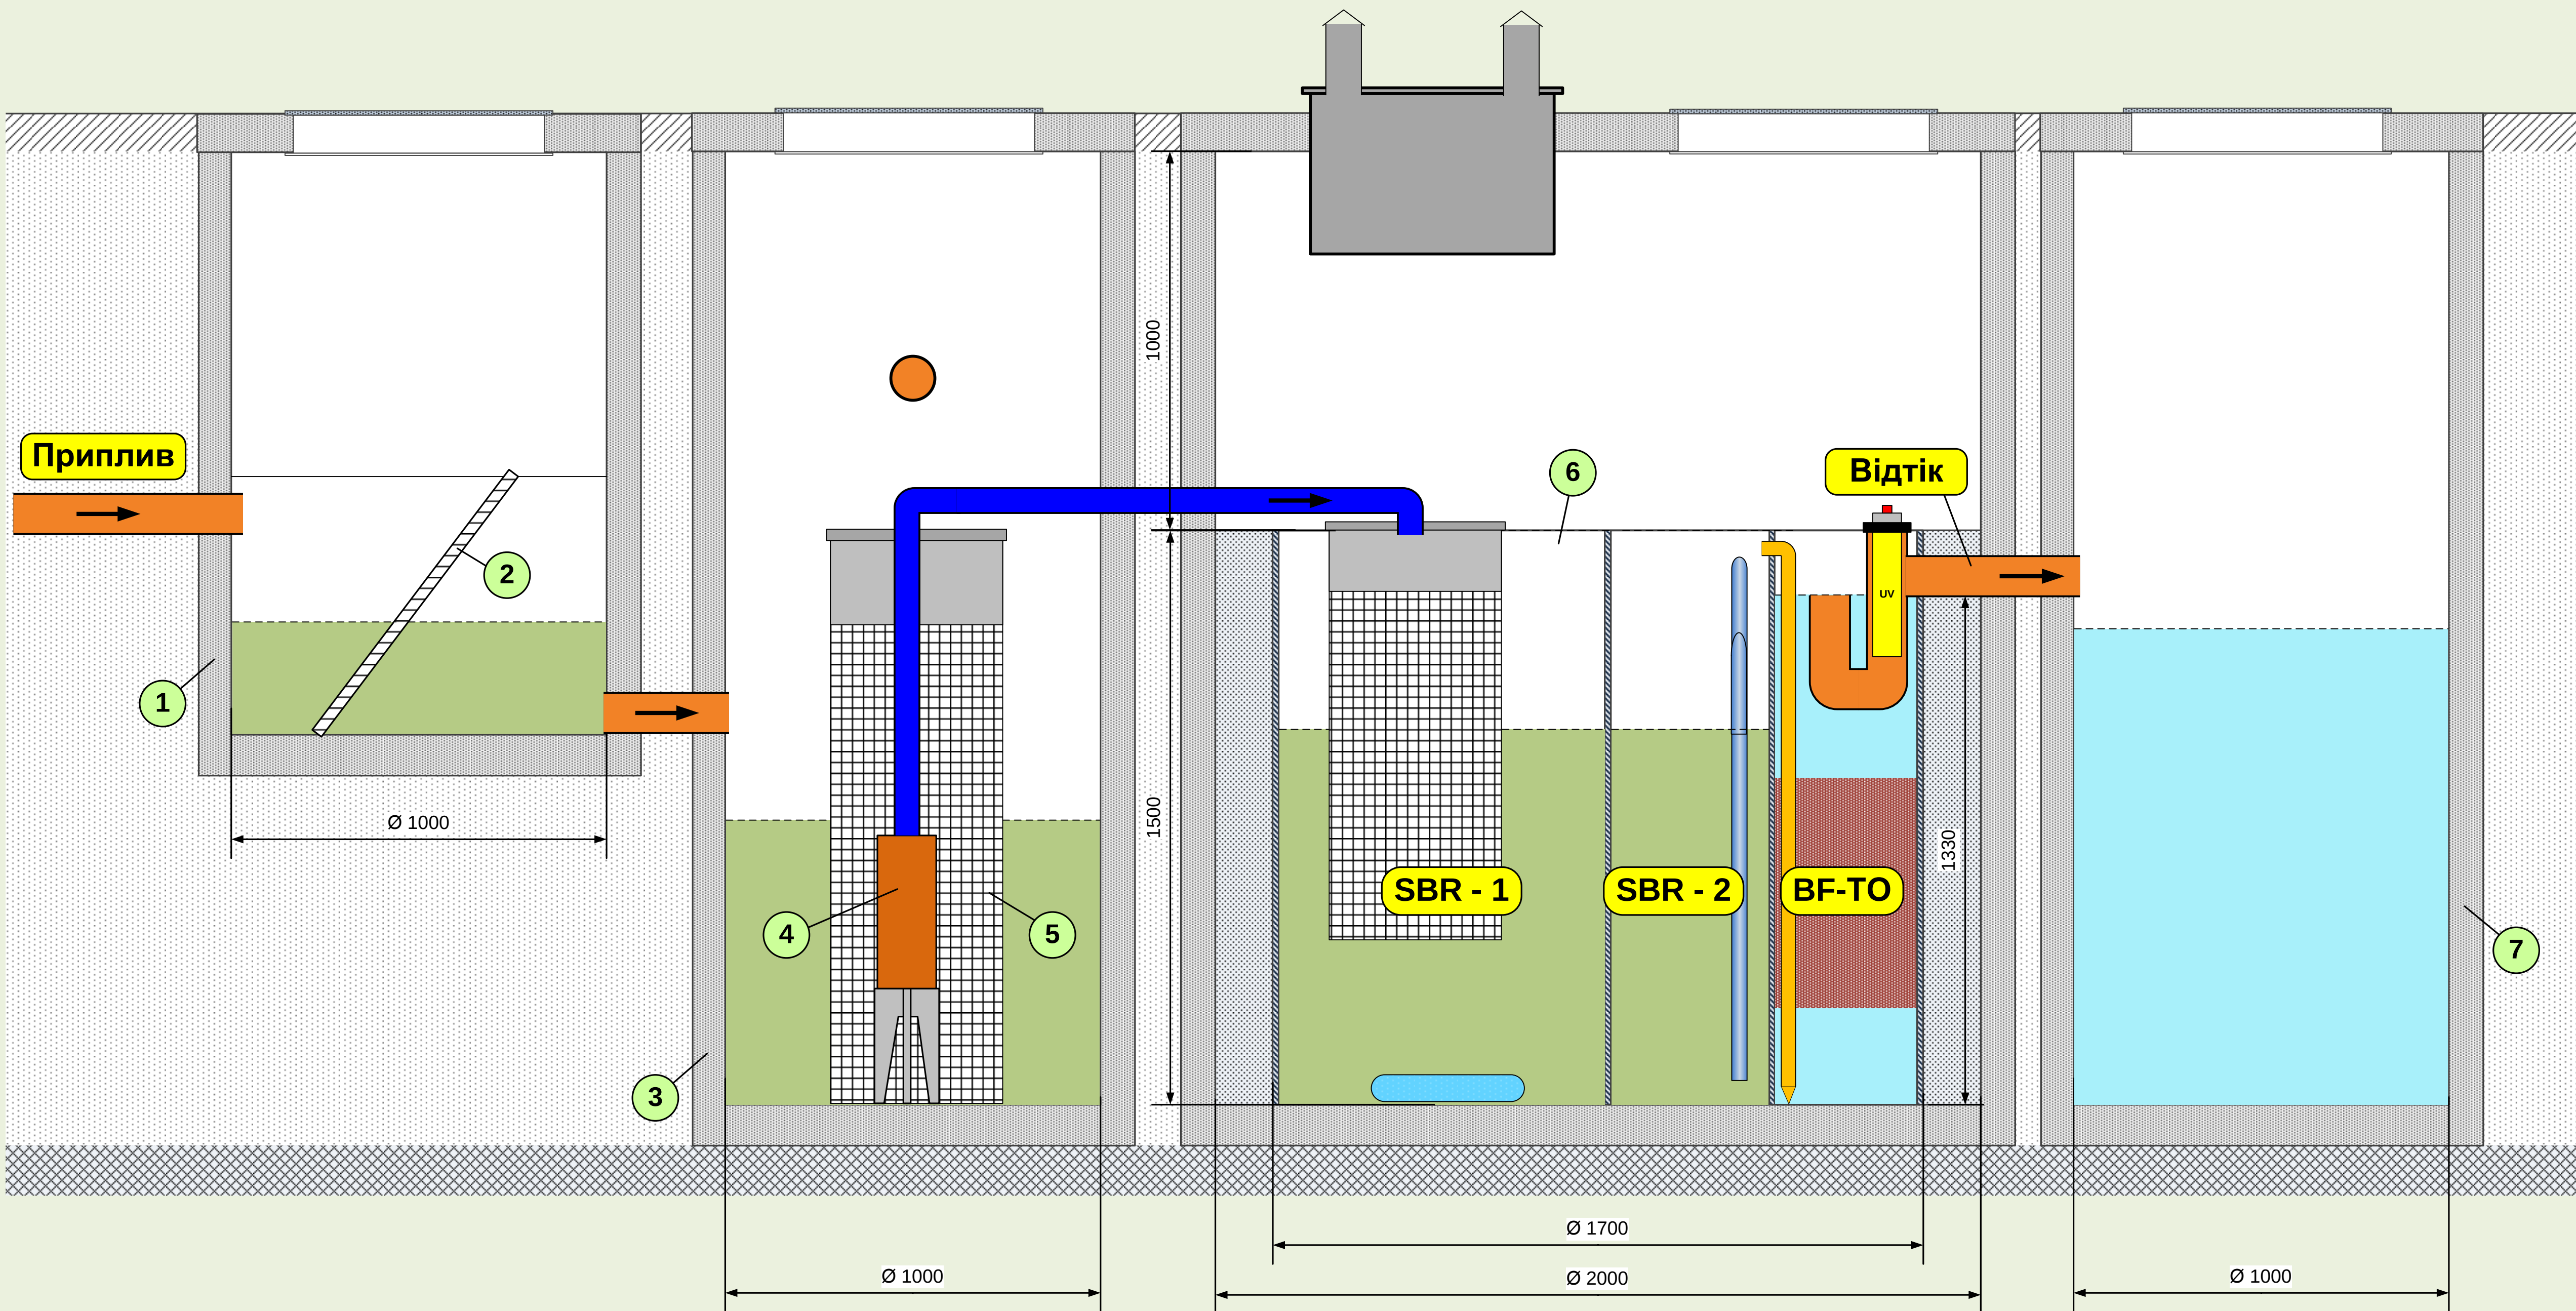

Розріз Б-Б

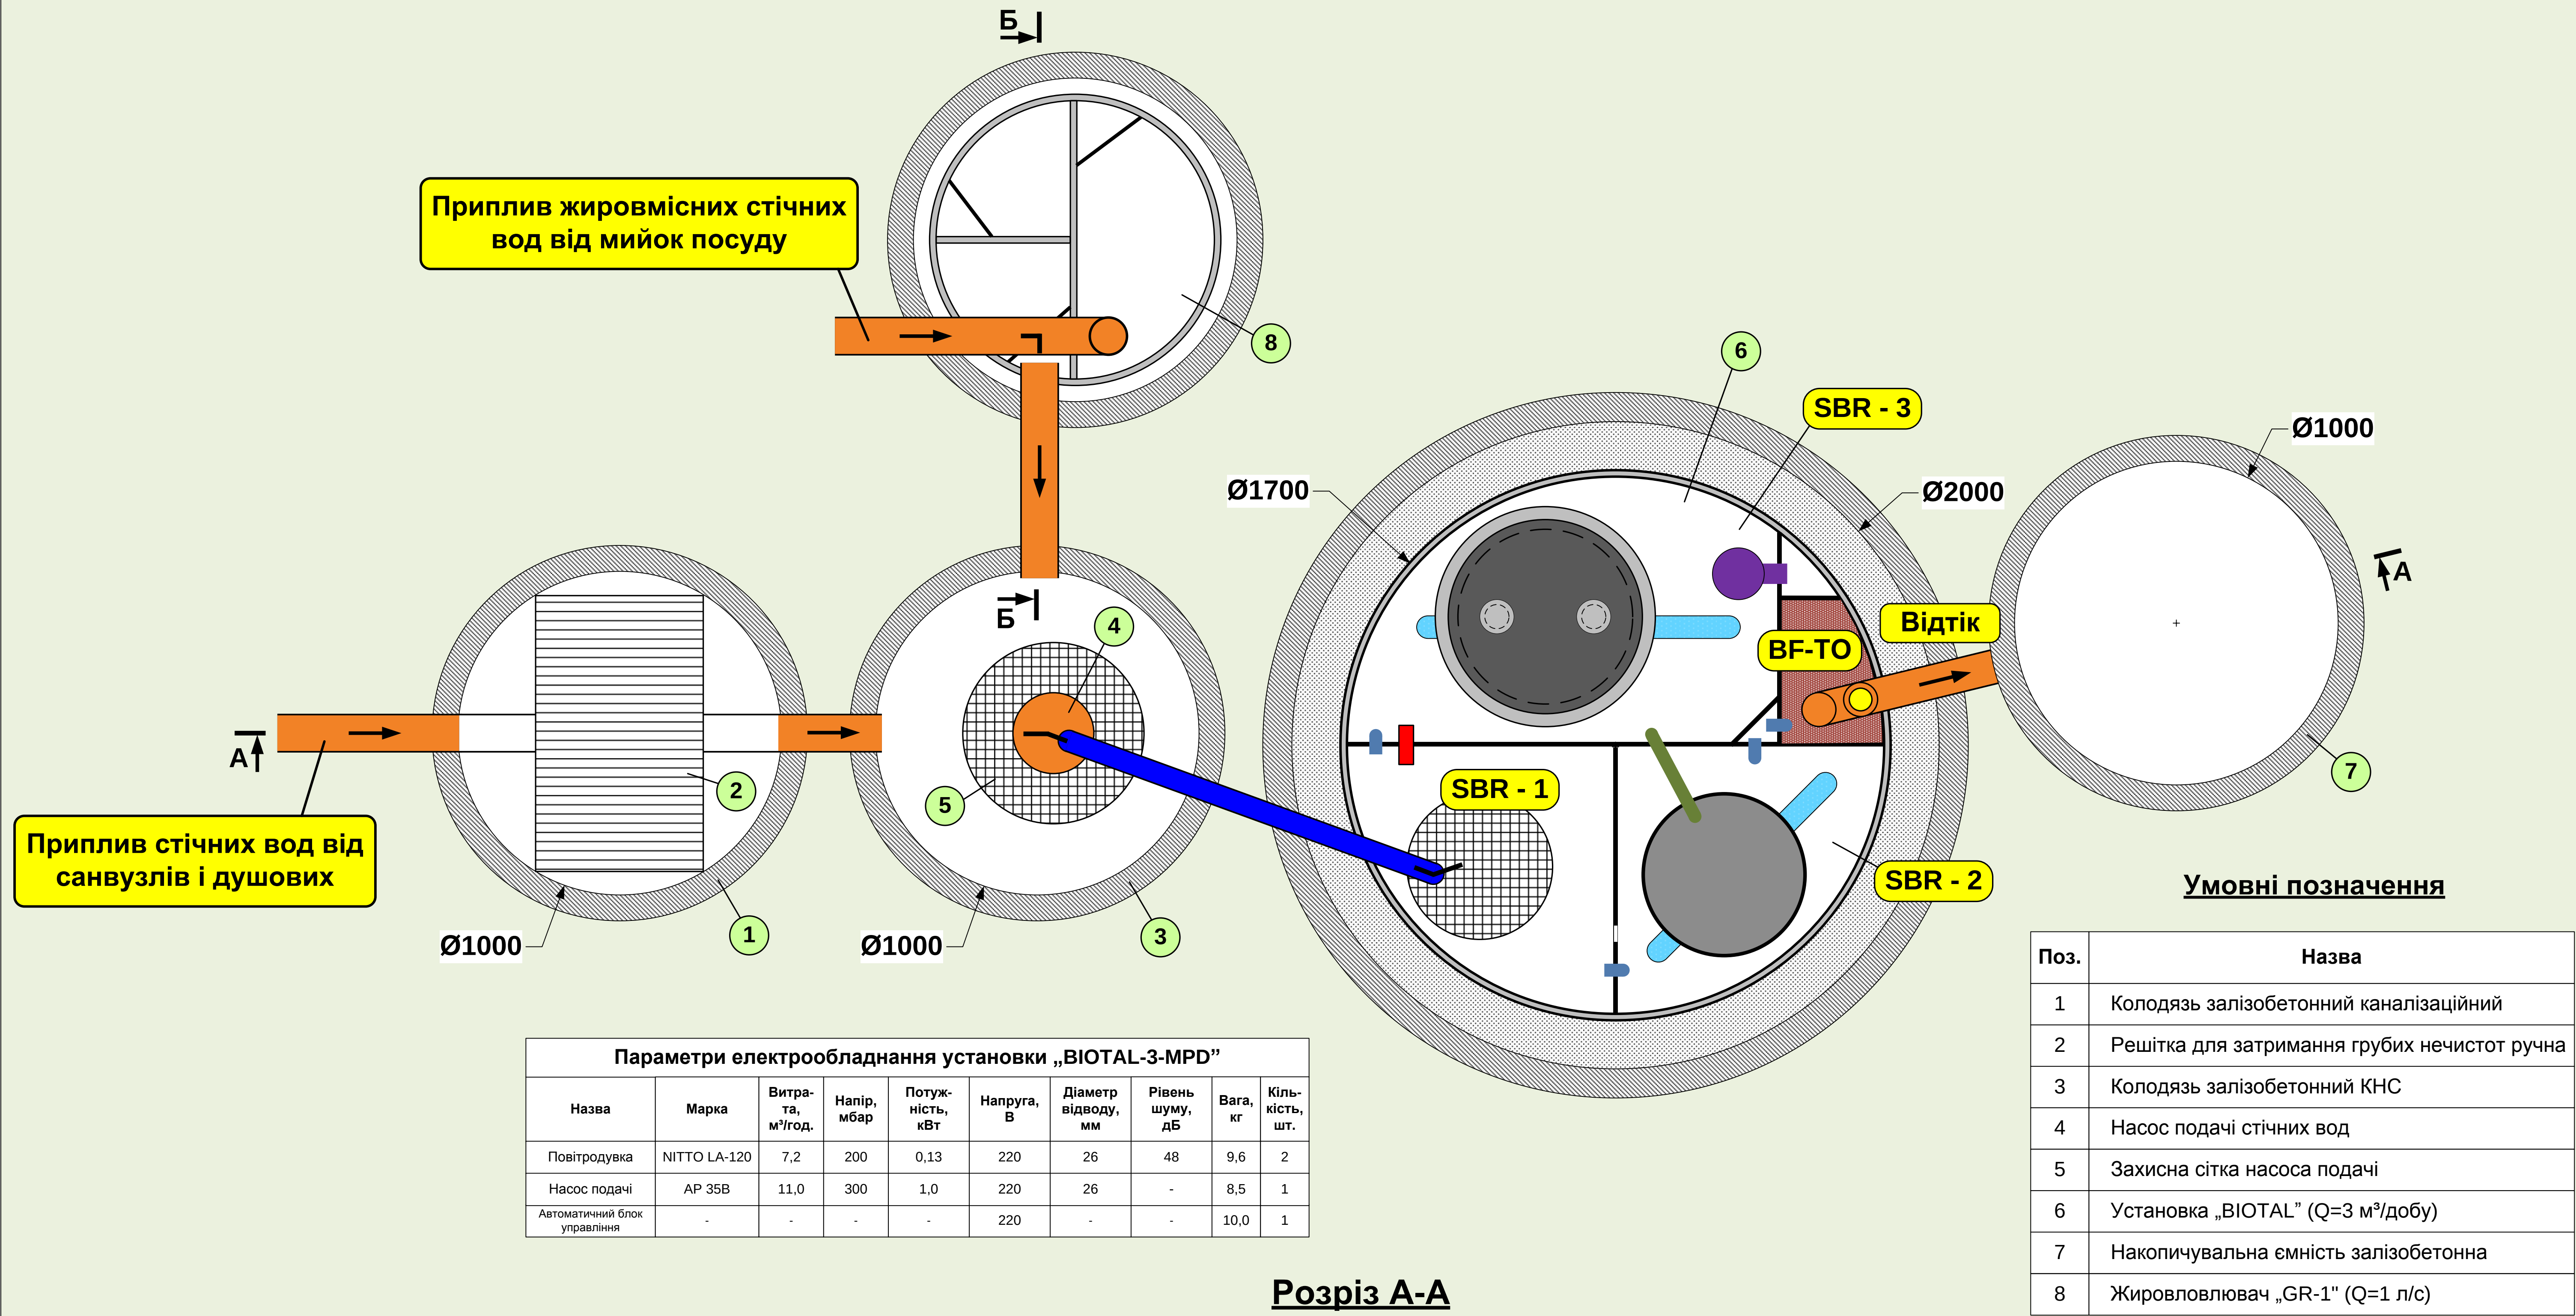